



TÍŠINY

BYT/APARTMENT
BD-02-2FH

PODLAŽIE/FLOOR
2

IZBY/ROOMS
4+KK

SITUÁCIA/SITE PLAN

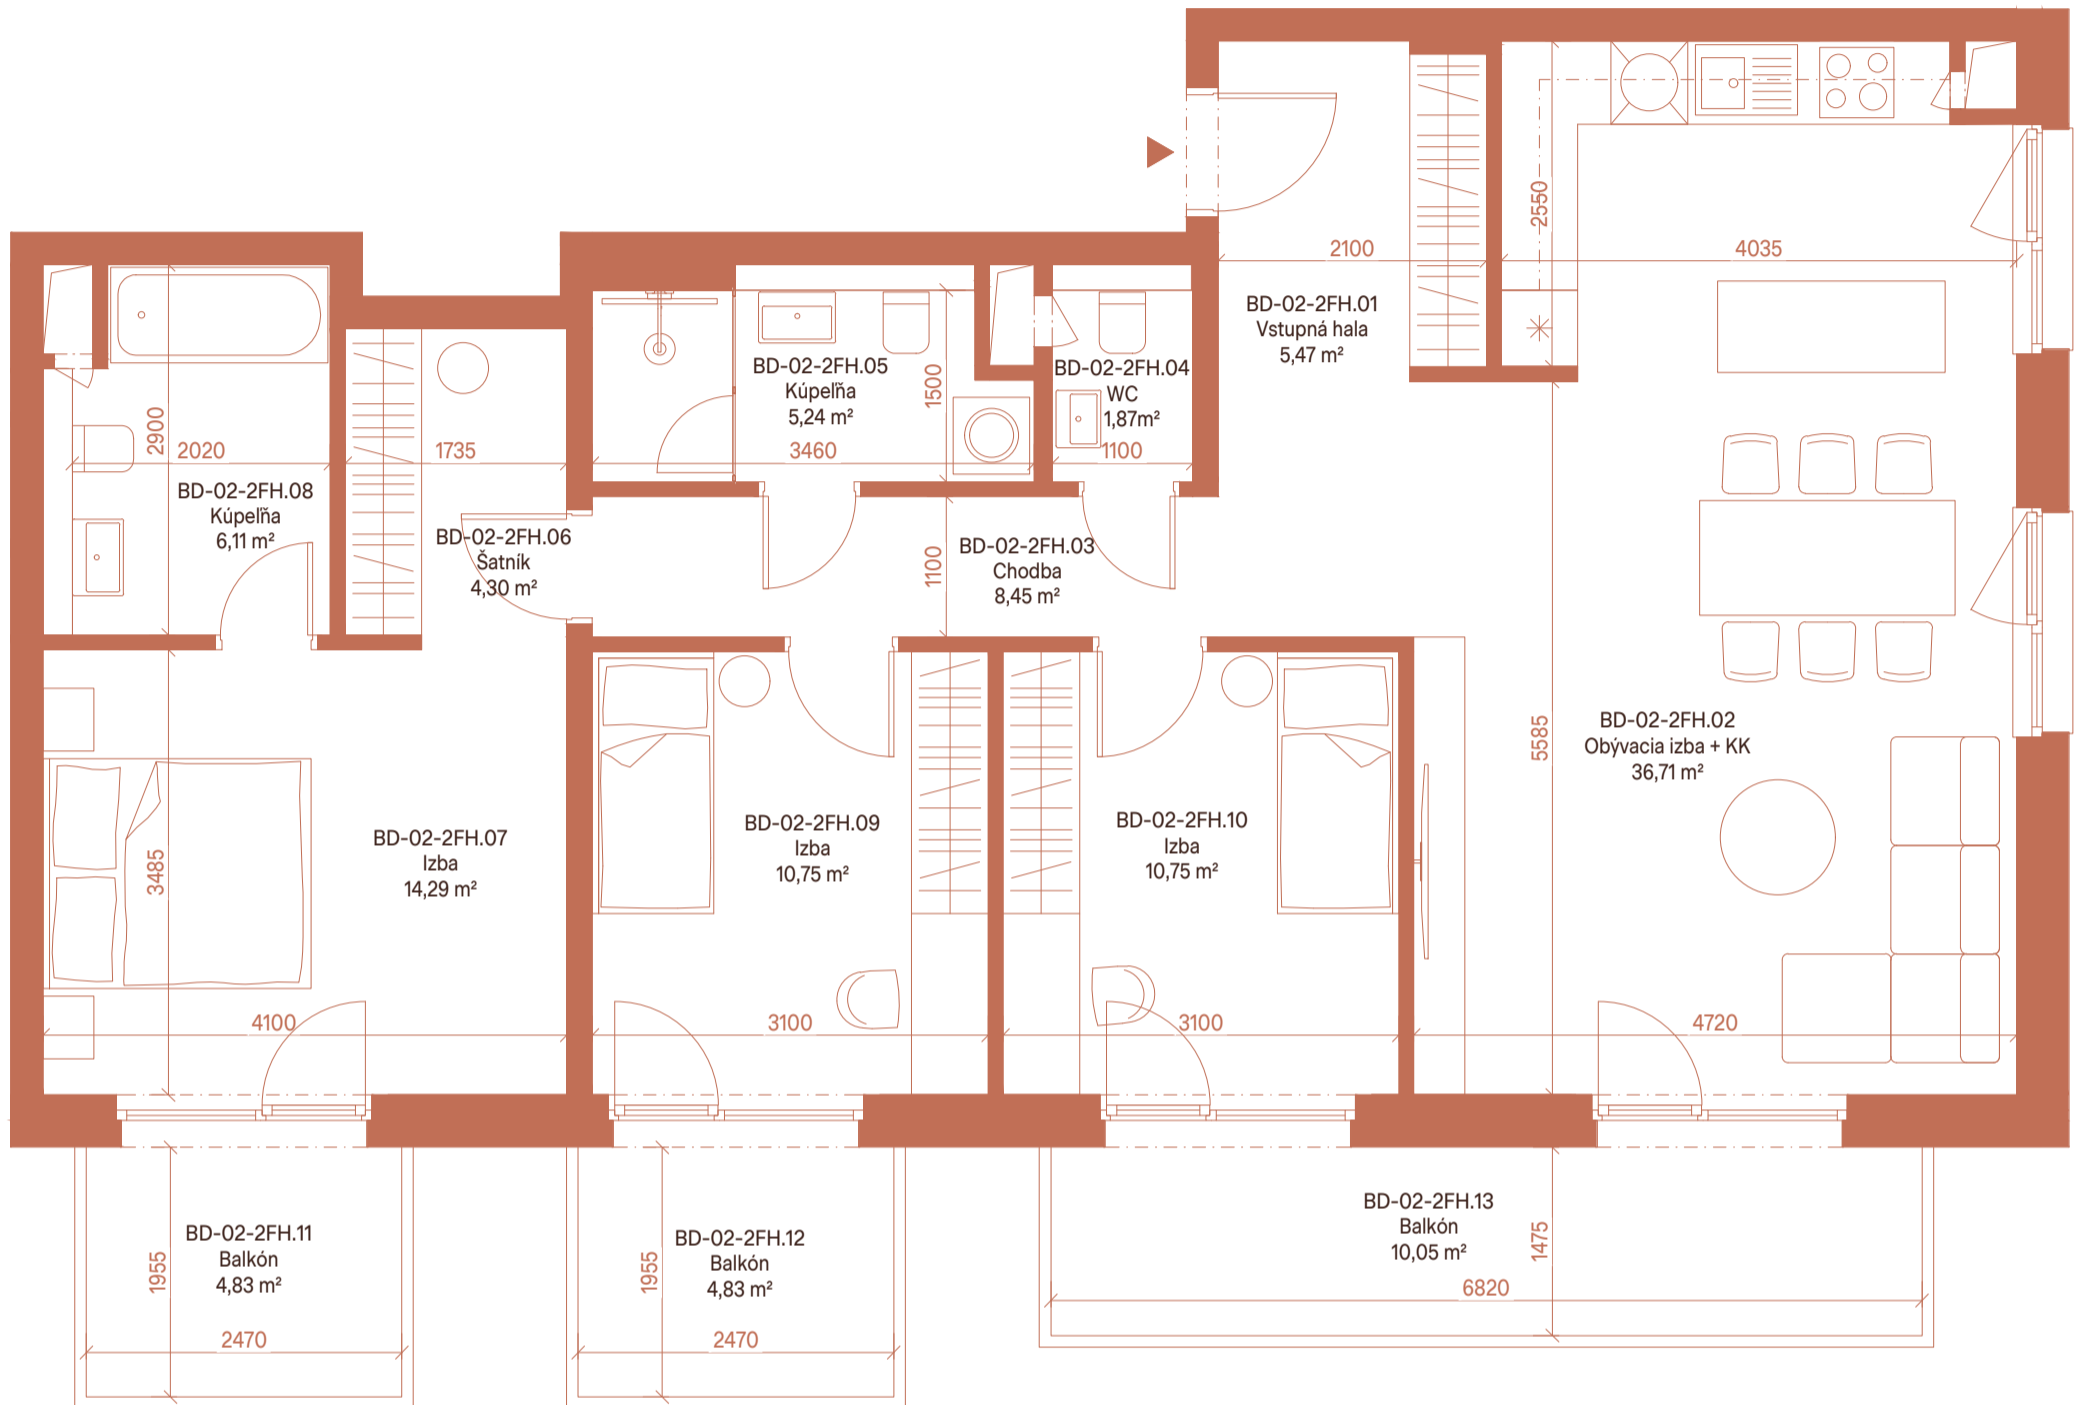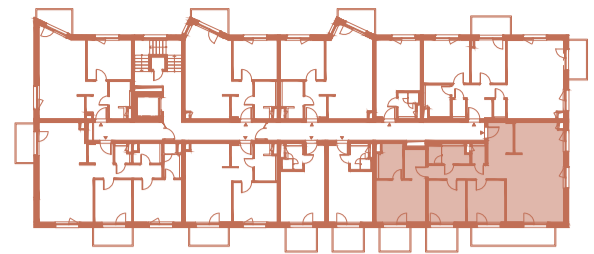

Zoznam miestností/List of rooms

Číslo/ No.	Názov/ Name	m ² / sqm
BD-02-2FH.01	Vstupná hala	5,47 m ²
BD-02-2FH.02	Obývacia izba + KK	36,71 m ²
BD-02-2FH.03	Chodba	8,45 m ²
BD-02-2FH.04	WC	1,87 m ²
BD-02-2FH.05	Kúpeľňa	5,24 m ²
BD-02-2FH.06	Šatník	4,30 m ²
BD-02-2FH.07	Izba	14,29 m ²
BD-02-2FH.08	Kúpeľňa	6,11 m ²
BD-02-2FH.09	Izba	10,75 m ²
BD-02-2FH.10	Izba	10,75 m ²
BD-02-2FH.11	Balkón	4,83 m ²
BD-02-2FH.12	Balkón	4,83 m ²
BD-02-2FH.13	Balkón	10,05 m ²

Plochy jednotlivých miestností sú iba orientačné. Celková plocha predstavuje podlahovú plochu vrátane balkónu/loggie/terasy. Predajná plocha zahŕňa plochu pod vnútornými priečkami výlučne patriacimi bytu/nebytovému priestoru vrátane plochy okenných ústupkov. Zariadenie bytu (nábytok, kuchynská linka, spotrebiče, sanita, atď.) a jeho poloha sú orientačné a nie sú súčasťou dodania. Rozsah dodania je špecifikovaný v štandardnom vybavení./The dimensions shown on this plan are approximate.

Celková plocha/Total area

BD-02-2FH	Predajná plocha interiér	109,00 m ²
BD-02-2FH	Predajná plocha exteriér	19,71 m ²
BD-02-2FH	Celková plocha interiér	103,94 m ²
BD-02-2FH	Celková plocha exteriér	19,71 m ²

Predajné miesto
Tíšiny

Residential Gallery,
Staromestská 3, Bratislava
+421 0917 660 660
tisiny@tisiny.sk