



TÍŠINY

BYT/APARTMENT
BD-04-4FH

PODLAŽIE/FLOOR
4

IZBY/ROOMS
4+KK

SITUÁCIA/SITE PLAN

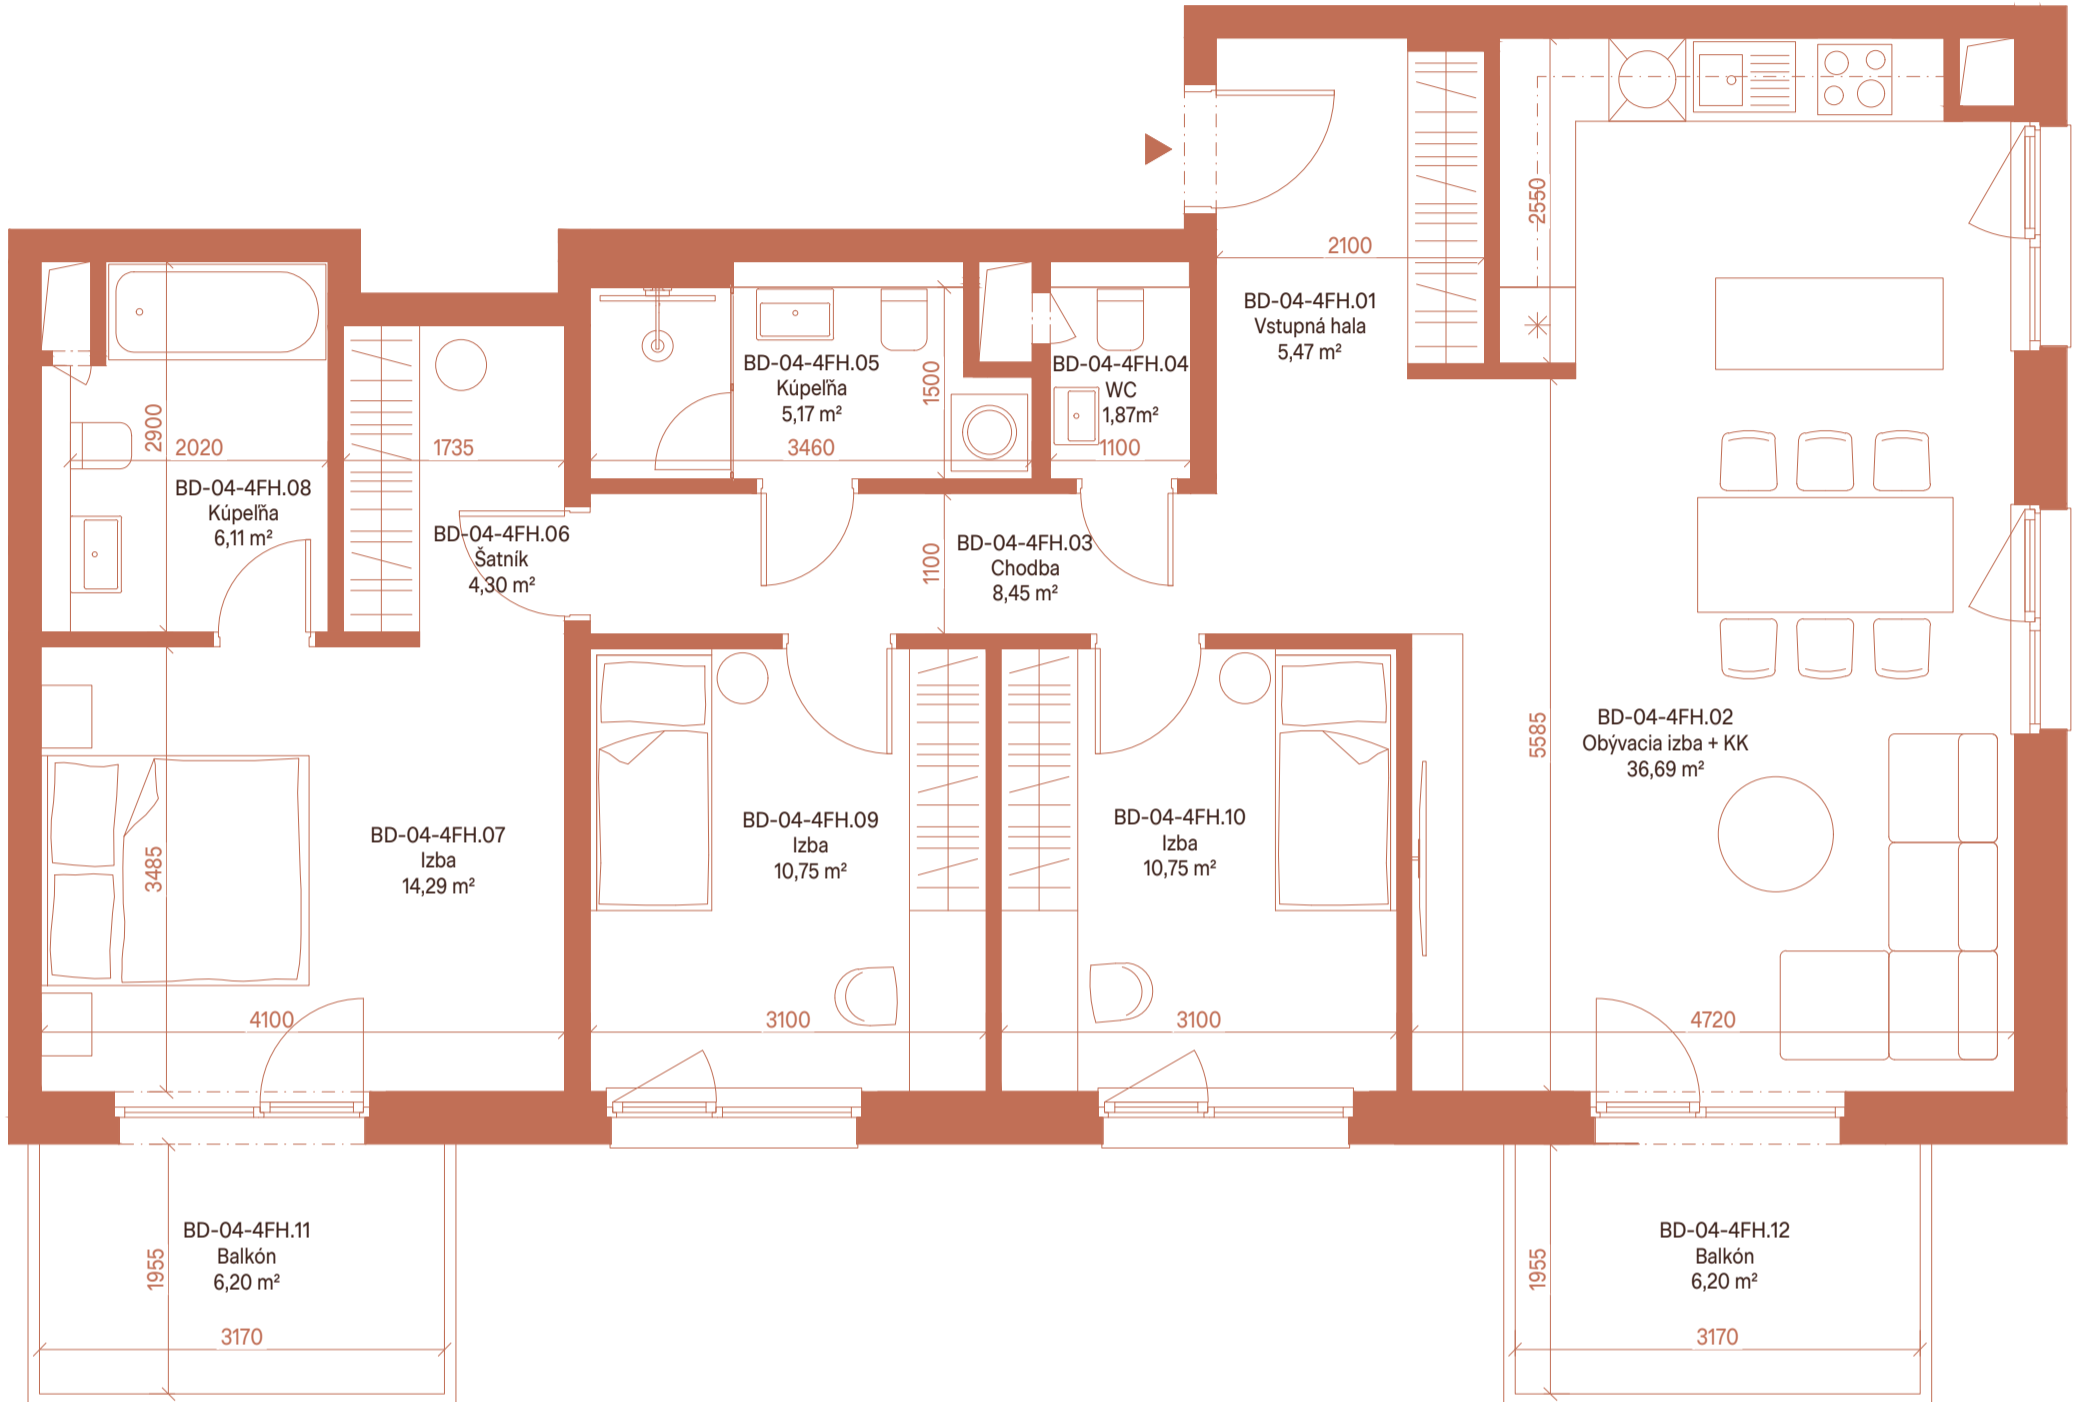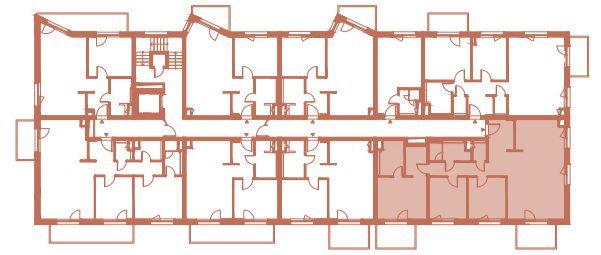

0 1 m 2 m 5 m



Zoznam miestností/List of rooms

Číslo/ No.	Názov/ Name	m²/ sqm
BD-04-4FH.01	Vstupná hala	5,47 m²
BD-04-4FH.02	Obývacia izba + KK	36,69 m²
BD-04-4FH.03	Chodba	8,45 m²
BD-04-4FH.04	WC	1,87 m²
BD-04-4FH.05	Kúpeľňa	5,17 m²
BD-04-4FH.06	Šatník	4,30 m²
BD-04-4FH.07	Izba	14,29 m²
BD-04-4FH.08	Kúpeľňa	6,11 m²
BD-04-4FH.09	Izba	10,75 m²
BD-04-4FH.10	Izba	10,75 m²
BD-04-4FH.11	Balkón	6,20 m²
BD-04-4FH.12	Balkón	6,20 m²

Plochy jednotlivých miestností sú iba orientačné. Celková plocha predstavuje podlahovú plochu vrátane balkónu/loggie/terasy. Predajná plocha zahŕňa plochu pod vnútornými priečkami výlučne patriacimi bytu/nebytovému priestoru vrátane plochy okenných ústupkov. Zariadenie bytu (nábytok, kuchynská linka, spotrebiče, sanita, atď.) a jeho poloha sú orientačné a nie sú súčasťou dodania. Rozsah dodania je špecifikovaný v štandardnom vybavení./The dimensions shown on this plan are approximate.

Celková plocha/Total area

BD-04-4FH	Predajná plocha interiér	108,91 m²
BD-04-4FH	Predajná plocha exteriér	12,40 m²
BD-04-4FH	Celková plocha interiér	103,85 m²
BD-04-4FH	Celková plocha exteriér	12,40 m²

Predajné miesto
Tíšiny

Residential Gallery,
Staromestská 3, Bratislava
+421 0917 660 660
tisiny@tisiny.sk