



TÍŠINY

BYT/APARTMENT
BD-05-5C

PODLAŽIE/FLOOR
5

IZBY/ROOMS
3+KK

SITUÁCIA/SITE PLAN

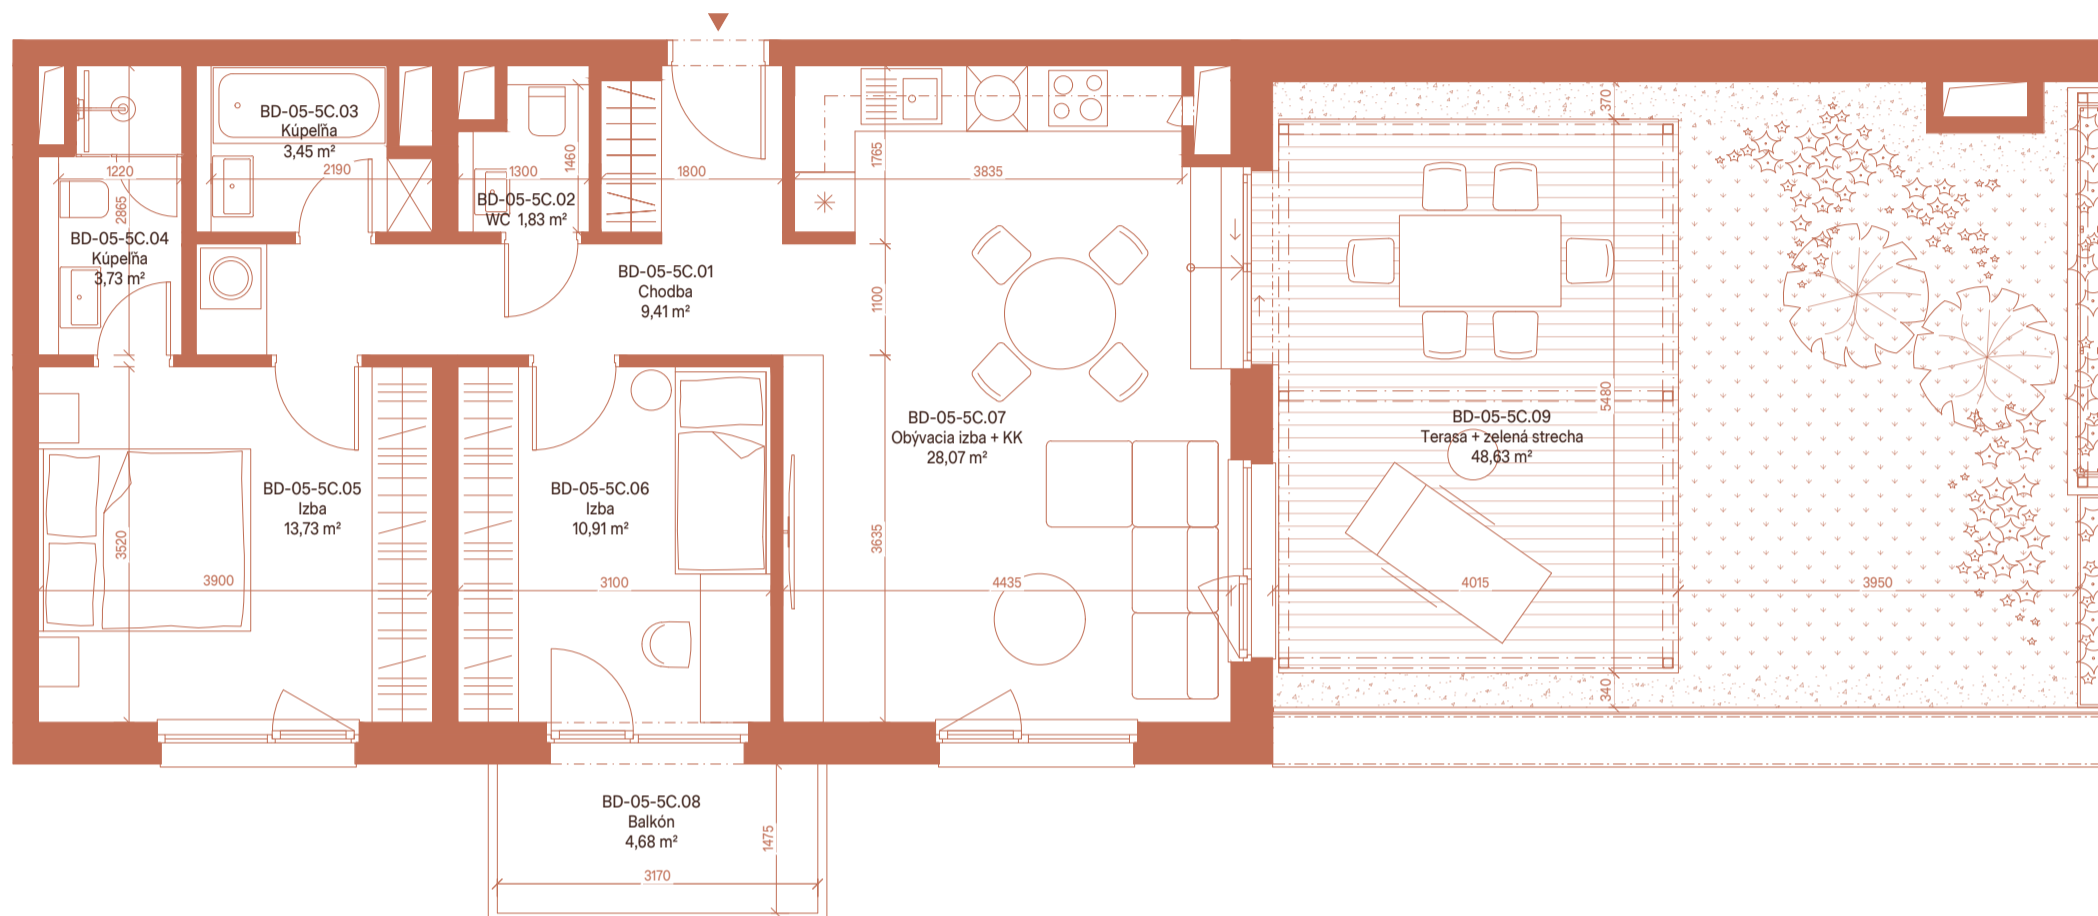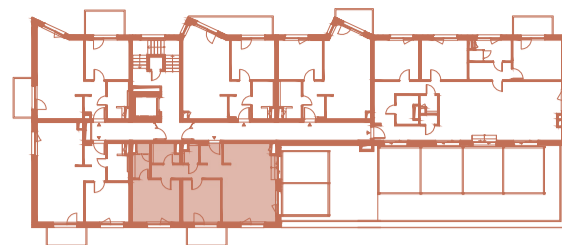

0 1 m 2 m 5 m



Zoznam miestností/List of rooms

Číslo/ No.	Názov/ Name	m ² / sqm
BD-05-5C.01	Chodba	9,41 m ²
BD-05-5C.02	WC	1,83 m ²
BD-05-5C.03	Kúpeľňa	3,45 m ²
BD-05-5C.04	Kúpeľňa	3,73 m ²
BD-05-5C.05	Izba	13,73 m ²
BD-05-5C.06	Izba	10,91 m ²
BD-05-5C.07	Obývacia izba + KK	28,07 m ²
BD-05-5C.08	Balkón	4,68 m ²
BD-05-5C.09	Terasa + zelená strecha	48,63 m ²

Plochy jednotlivých miestností sú iba orientačné. Celková plocha predstavuje podlahovú plochu vrátane balkónu/loggie/terasy. Predajná plocha zahŕňa plochu pod vnútornými priečkami výlučne patriacimi bytu/nebytovému priestoru vrátane plochy okenných ústupkov. Zariadenie bytu (nábytok, kuchynská linka, spotrebiče, sanita, atď.) a jeho poloha sú orientačné a nie sú súčasťou dodania. Rozsah dodania je špecifikovaný v štandardnom vybavení./The dimensions shown on this plan are approximate.

Celková plocha/Total area

Číslo/ No.		
BD-05-5C	Predajná plocha interiér	74,92 m ²
BD-05-5C	Predajná plocha exteriér	53,31 m ²
BD-05-5C	Celková plocha interiér	71,13 m ²
BD-05-5C	Celková plocha exteriér	53,31 m ²

Predajné miesto
Tíšiny

Residential Gallery,
Staromestská 3, Bratislava
+421 0917 660 660
tisiny@tisiny.sk