



TÍŠINY

BYT/APARTMENT
BD-05-5D

PODLAŽIE/FLOOR
5

IZBY/ROOMS
4+KK

SITUÁCIA/SITE PLAN

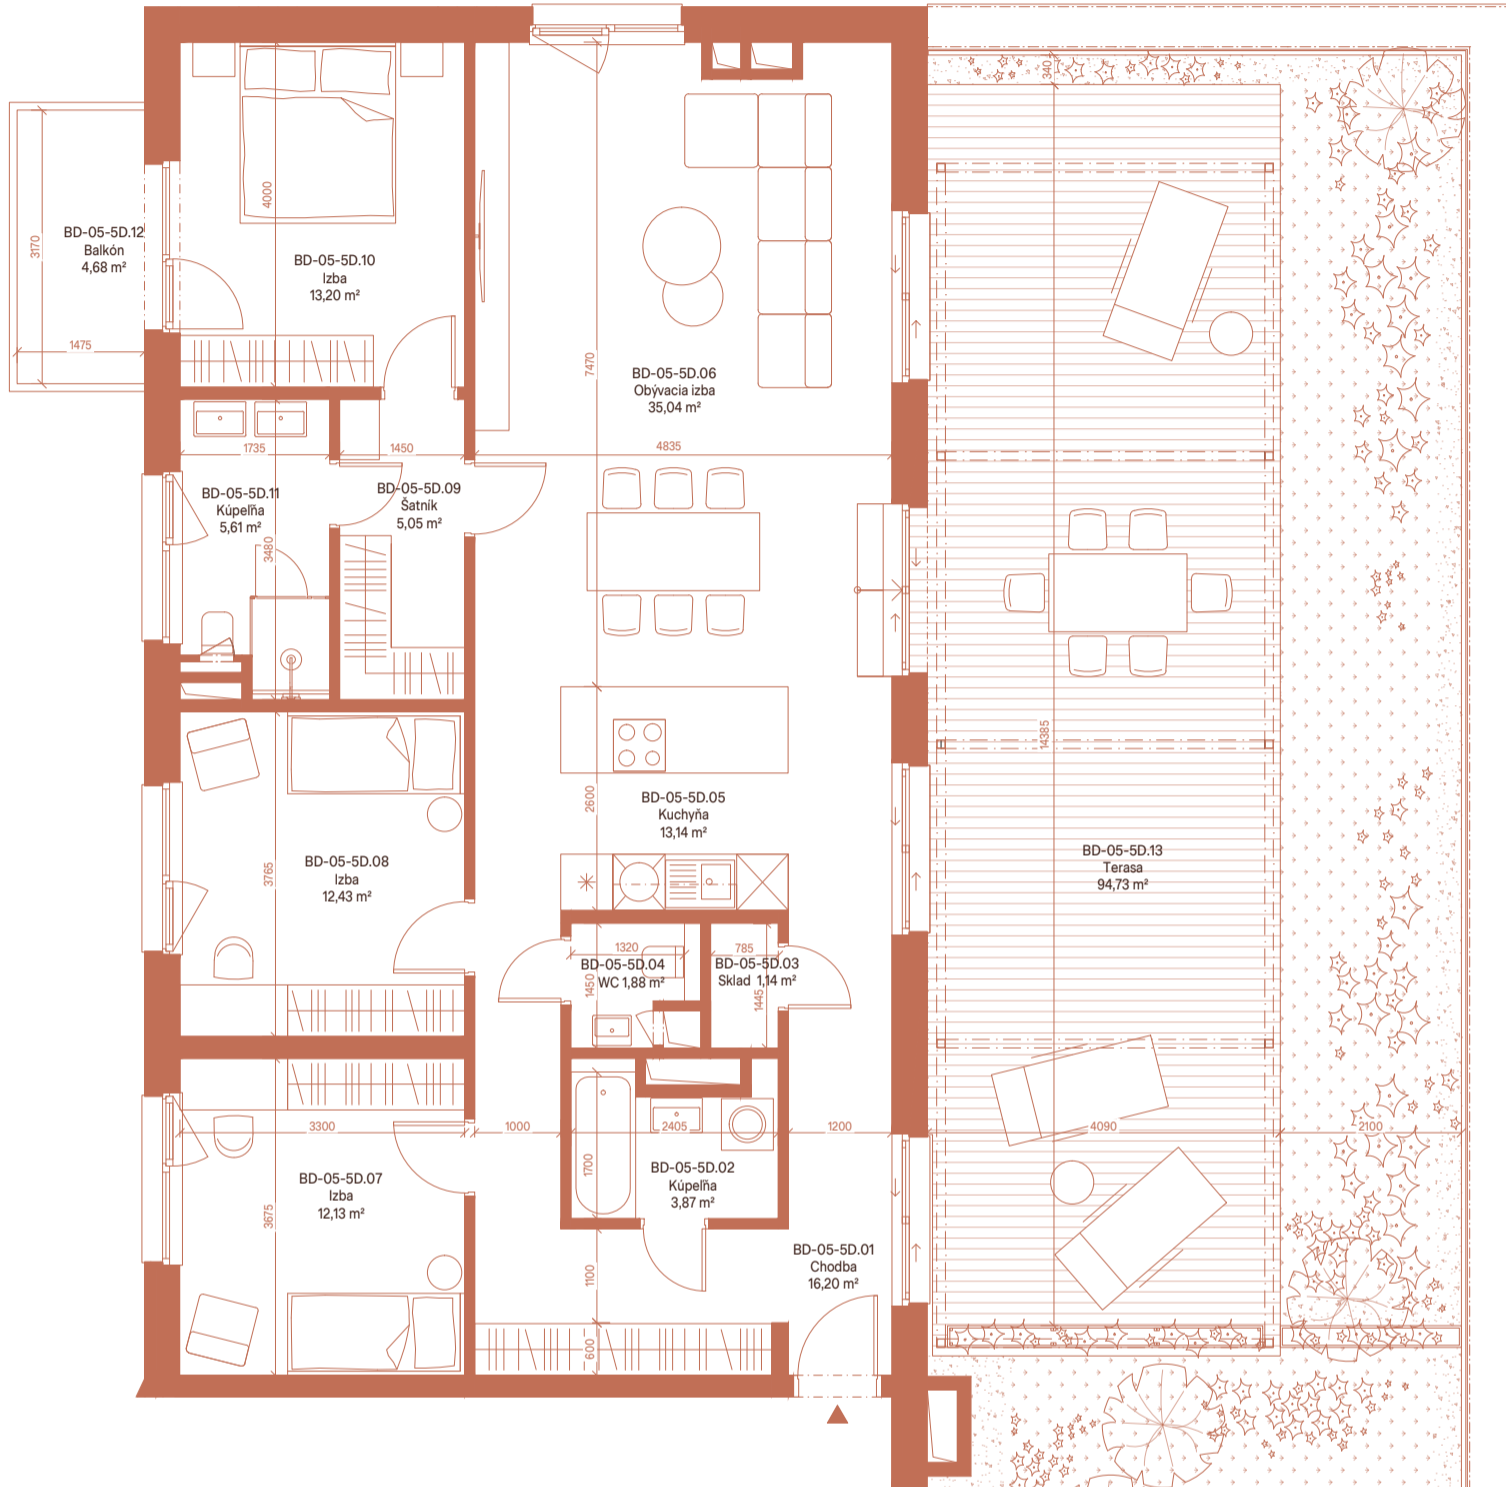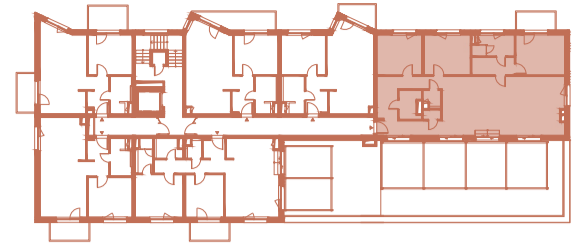

0 2 m 5 m



Zoznam miestností/List of rooms

Číslo/ No.	Názov/ Name	m²/ sqm
BD-05-5D.01	Chodba	16,20 m²
BD-05-5D.02	Kúpeľňa	3,87 m²
BD-05-5D.03	Skład	1,14 m²
BD-05-5D.04	WC	1,88 m²
BD-05-5D.05	Kuchyňa	13,14 m²
BD-05-5D.06	Obývacia izba	35,04 m²
BD-05-5D.07	Izba	12,13 m²
BD-05-5D.08	Izba	12,43 m²
BD-05-5D.09	Šatník	5,05 m²
BD-05-5D.010	Izba	13,20 m²
BD-05-5D.011	Kúpeľňa	5,61 m²
BD-05-5D.012	Balkón	4,68 m²
BD-05-5D.013	Terasa + zelená strecha	94,73 m²

Plochy jednotlivých miestností sú iba orientačné. Celková plocha predstavuje podlahovú plochu vrátane balkónu/loggie/terasy. Predajná plocha zahŕňa plochu pod vnútornými priečkami výlučne patriacimi bytu/nebytovému priestoru vrátane plochy okenných ústupkov. Zariadenie bytu (nábytok, kuchynská linka, spotrebiče, sanita, atď.) a jeho poloha sú orientačné a nie sú súčasťou dodania. Rozsah dodania je špecifikovaný v štandardnom vybavení./The dimensions shown on this plan are approximate.

Celková plocha/Total area

BD-05-5D	Predajná plocha interiér	125,46 m²
BD-05-5D	Predajná plocha exteriér	99,41 m²
BD-05-5D	Celková plocha interiér	119,69 m²
BD-05-5D	Celková plocha exteriér	99,41 m²

Predajné miesto
Tíšiny

Residential Gallery,
Staromestská 3, Bratislava
+421 0917 660 660
tisiny@tisiny.sk